PLANIMETRIA

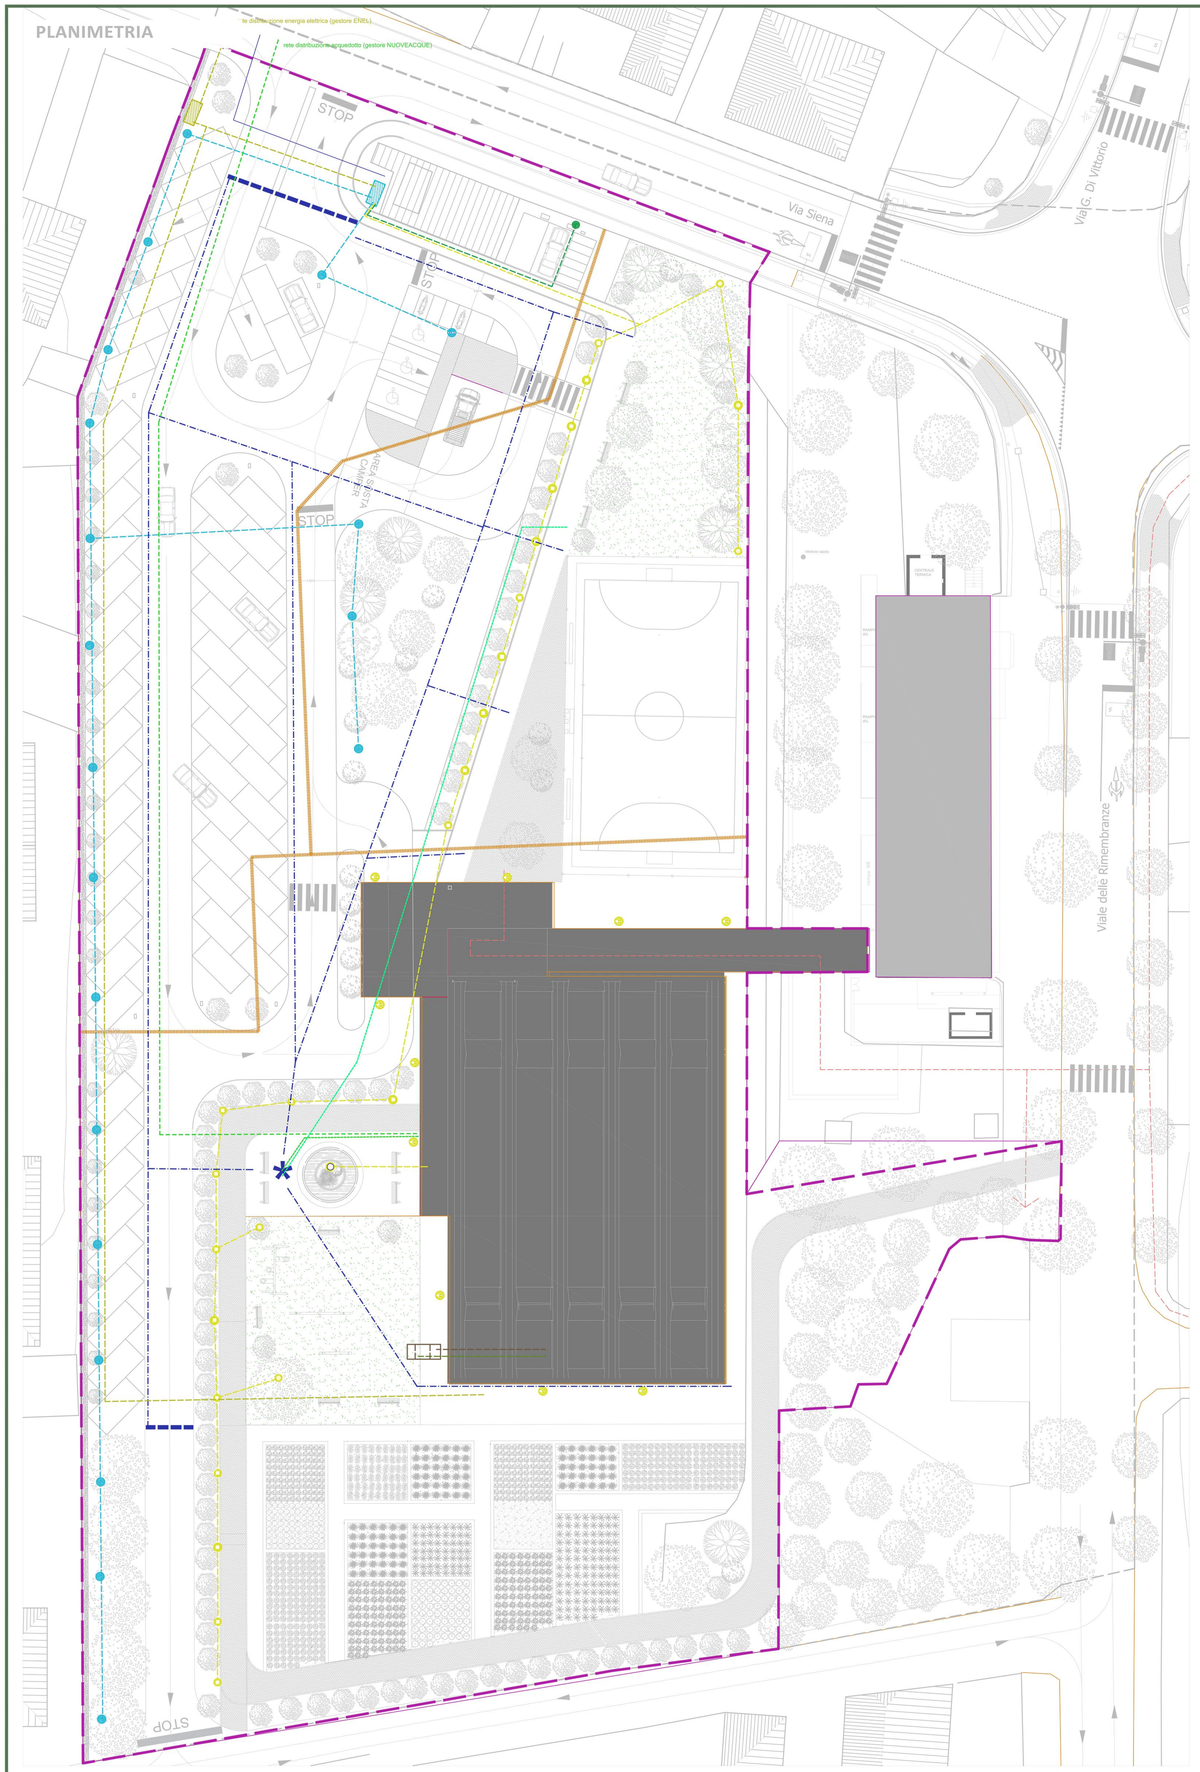

LEGENDA

- LIMITE PDR
- LIMITE destinazioni d'uso RU

SOTTOSERVIZI RETE ELETTRICA

- rete distribuzione elettrica (gestore ENEL)
- quadri elettrici e contatori

RETE PUBBLICA ILLUMINAZIONE

- rete interrata impianto illuminazione pubblica parcheggio/viabilità
- rete interrata impianto illuminazione pubblica area verde/sportiva
- rete interrata ricarica elettrica auto / e.bike
- colonna ricarica elettrica auto / e.bike
- lampione su palo, stradale, urbano, braccio singolo
- lampione su palo, stradale, urbano, doppio braccio
- segnapasso su colonnetta
- proiettore da incasso a terra/pavimento, illuminazione vegetazione
- proiettore, a parete
- proiettore, da incasso, ad immersione

SOTTOSERVIZI RETE DISTRIBUZIONE ACQUA

- rete distribuzione ACQUA (gestore NUOVE ACQUE)
- rete distribuzione ACQUA (recupero acque meteoriche x WC)
- rete distribuzione MANUTENZIONE VERDE (recupero acque meteoriche)

SOTTOSERVIZI RETE SCARICHI

- rete interrata raccolta acque meteoriche
- griglia di raccolta acque meteoriche
- sistema di raccolta e trattamento acque meteoriche
- rete interrata acque chiare
- rete interrata acque nere
- sistema trattamento acque chiare e scure

LEGENDA

RETE PUBBLICA ILLUMINAZIONE
corpi illuminanti

lampione su palo, stradale, urbano, braccio singolo

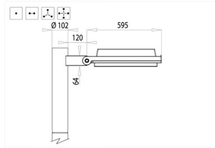

lampione su palo, stradale, urbano, doppio braccio

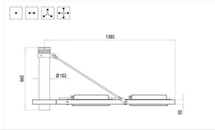

segnapasso su colonnetta

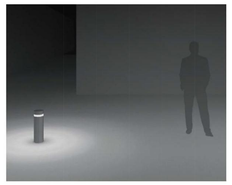

proiettore da incasso a terra/pavimento, illuminazione vegetazione

proiettore, a parete

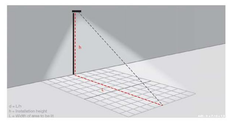

SCELTE PROGETTUALI PER IL RISPARMIO ENERGETICO

sistema di raccolta e trattamento acque meteoriche

colonna ricarica elettrica auto / e.bike

Piano di Recupero

CENTRO STORICO DI BETTOLLE

Comune di:

SINALUNGA

Provincia di SIENA

Tavola: **9.1**

Oggetto:

Sottoservizi di progettp: PU 1

Il Sindaco:
Riccardo Agnoletti

Responsabile del procedimento
Arch. RAFFAELE LEPORE

Progettisti:
Arch. ALEANDRO CARTA

ARCHE'

Gruppo di progettazione:

Scala: 1:200

Data: Ottobre 2018