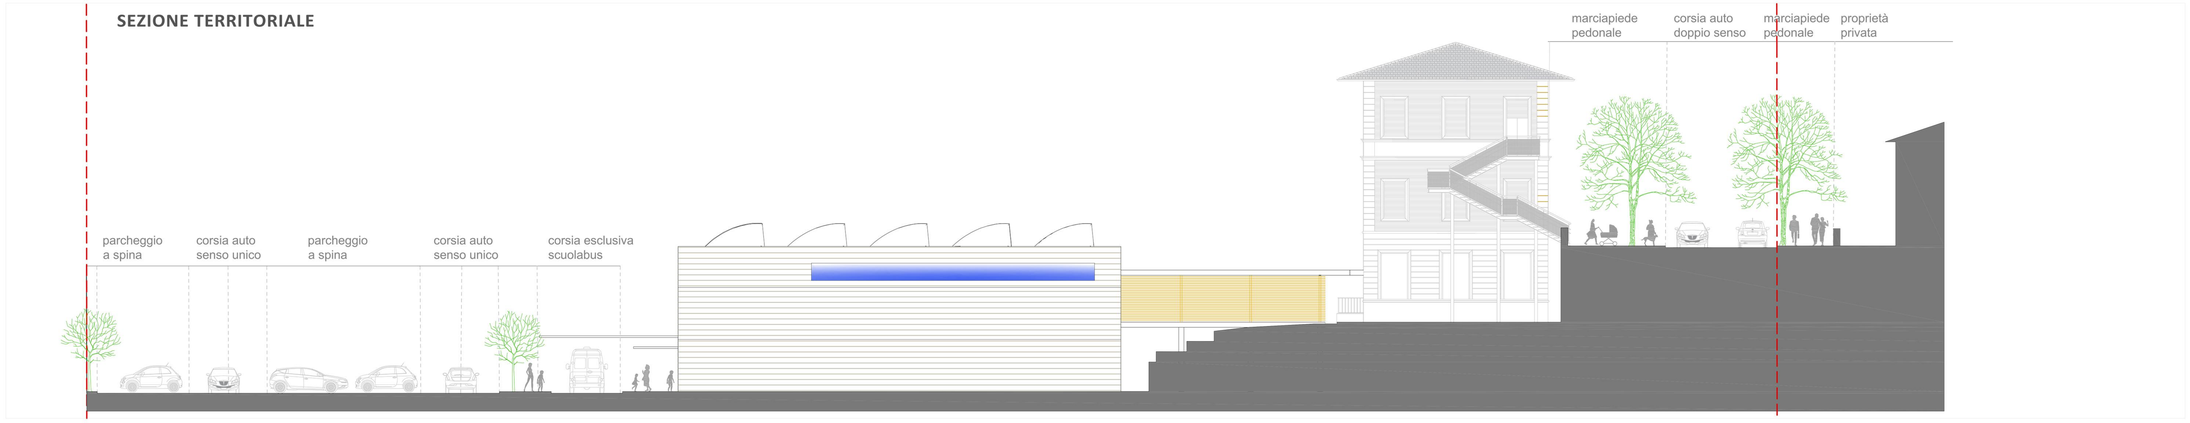

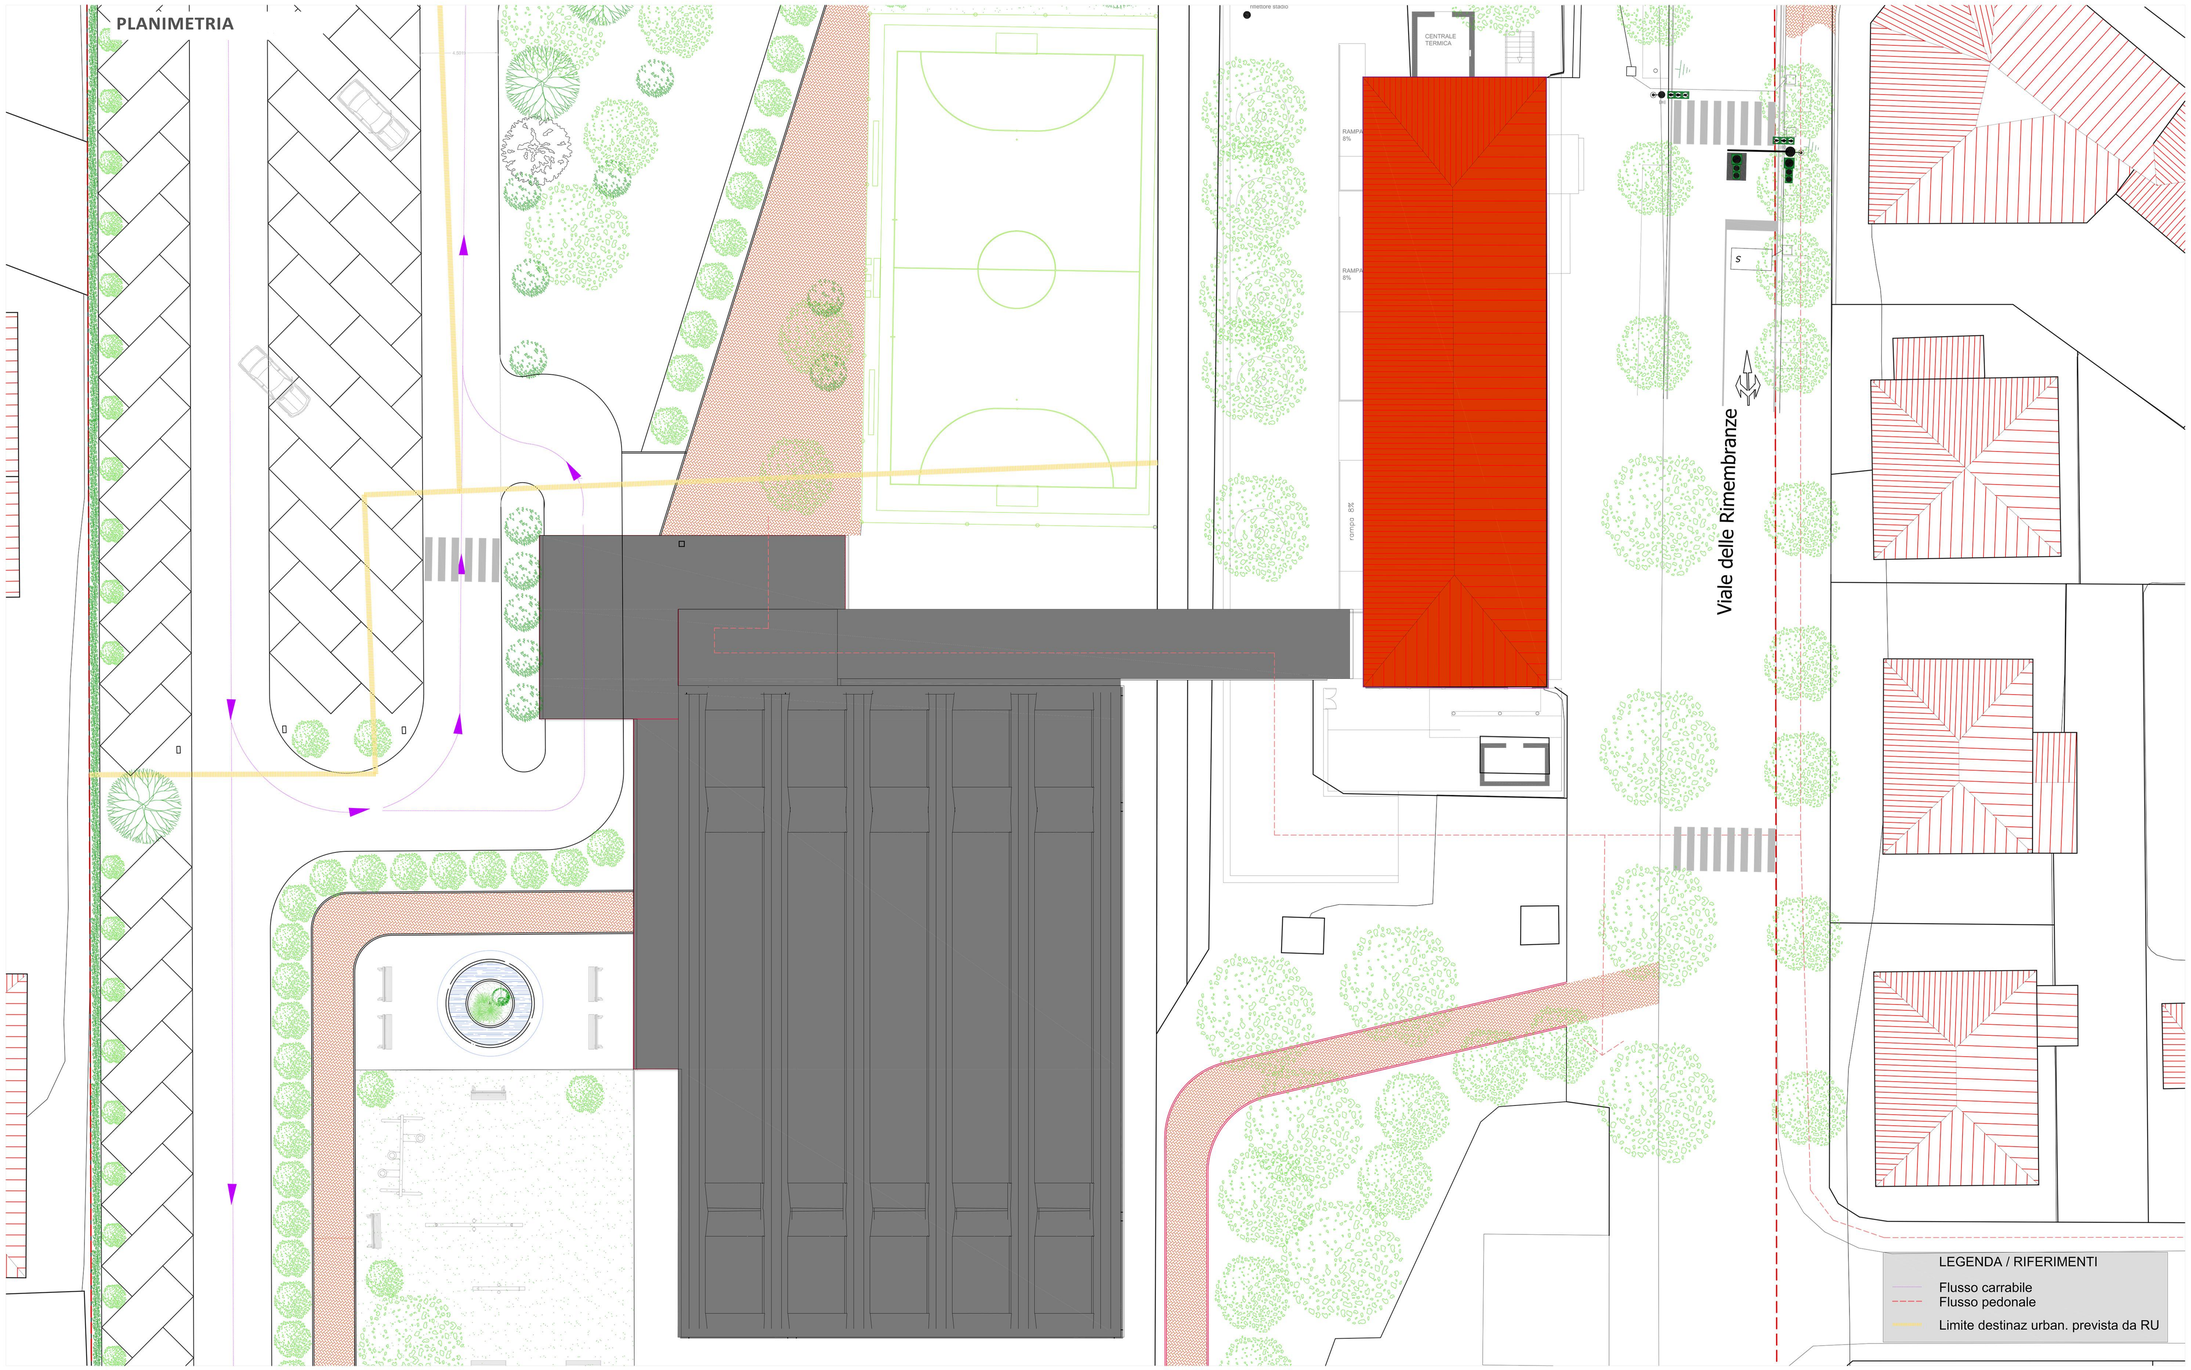

Piano di Recupero

CENTRO STORICO DI BETTOLLE

Comune di:

SINALUNGA

Provincia di SIENA

Tavola: **8.1.2**

Oggetto:

Riqualificazione dell'area sportiva: palestra, collegamento con la scuola e area verde esterna

Il Sindaco:
Riccardo Agnoletti

Responsabile del procedimento
Arch. RAFFAELE LEPORE

Progettisti:
Arch. ALEANDRO CARTA

ARCHE'

Gruppo di progettazione:

Scala: 1:200

Data: Ottobre 2018