

**MASSIMO TRABALZINI**

— Architetto —

Studi: Via G. Mazzini n. 11  
53048 Bettolle (SIENA) - ITALIA  
Dom. Fisc. Via Don Milozzi n. 47  
53048 Bettolle (SIENA) - ITALIA

Tel. 0577.824078 - Cell. 338.8530435

COMMITTENTE *Ulivieri Giuseppe-Tavanti Lina* DATA *Luglio 2018*  
COMUNE *LOCALITÀ* *PROVINCIA*  
*Sinalunga* *Bettolle* *Sienna* *VALIRE 8996-640-AS*

**2**

TAVOLA N.

SCALA 1:500-1:200

AGGIORNAMENTI — *Gennaio 2019*

PIANO ATTUATIVO  
R.U. VIGENTE: SCHEDA "TR03d - AREA DI TRASFORMAZIONE - VIA LEOPARDI" - INTERVENTO PER LA REALIZZAZIONE DI UN COMPLESSO RESIDENZIALE A BETTOLLE, LOC. CASATO

**LAVORO OGGETTO**


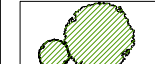



PLANIMETRIA GENERALE ATTUALE  
PIANO QUOTATO C.T.R. -  
ZONIZZAZIONE DI R.U. -  
SEZIONI SCHEMATICHE

*Massimo Trabalzini*

IL COMMITTENTE


L'ARCHITETTO

LEGENDA


-  PERIMETRAZIONE DA R.U. COMPARTO "TR03d"
-  ALBERATURE ESISTENTI RILEVANTI PER IL COMPARTO
-  AREA DI PERTINENZA B.S.A.
-  PARTICELLE CATASTALI
-  NUCLEO EDILIZIO "A" ADIACENTE AL COMPARTO

N


PLANIMETRIA SCALA 1:500

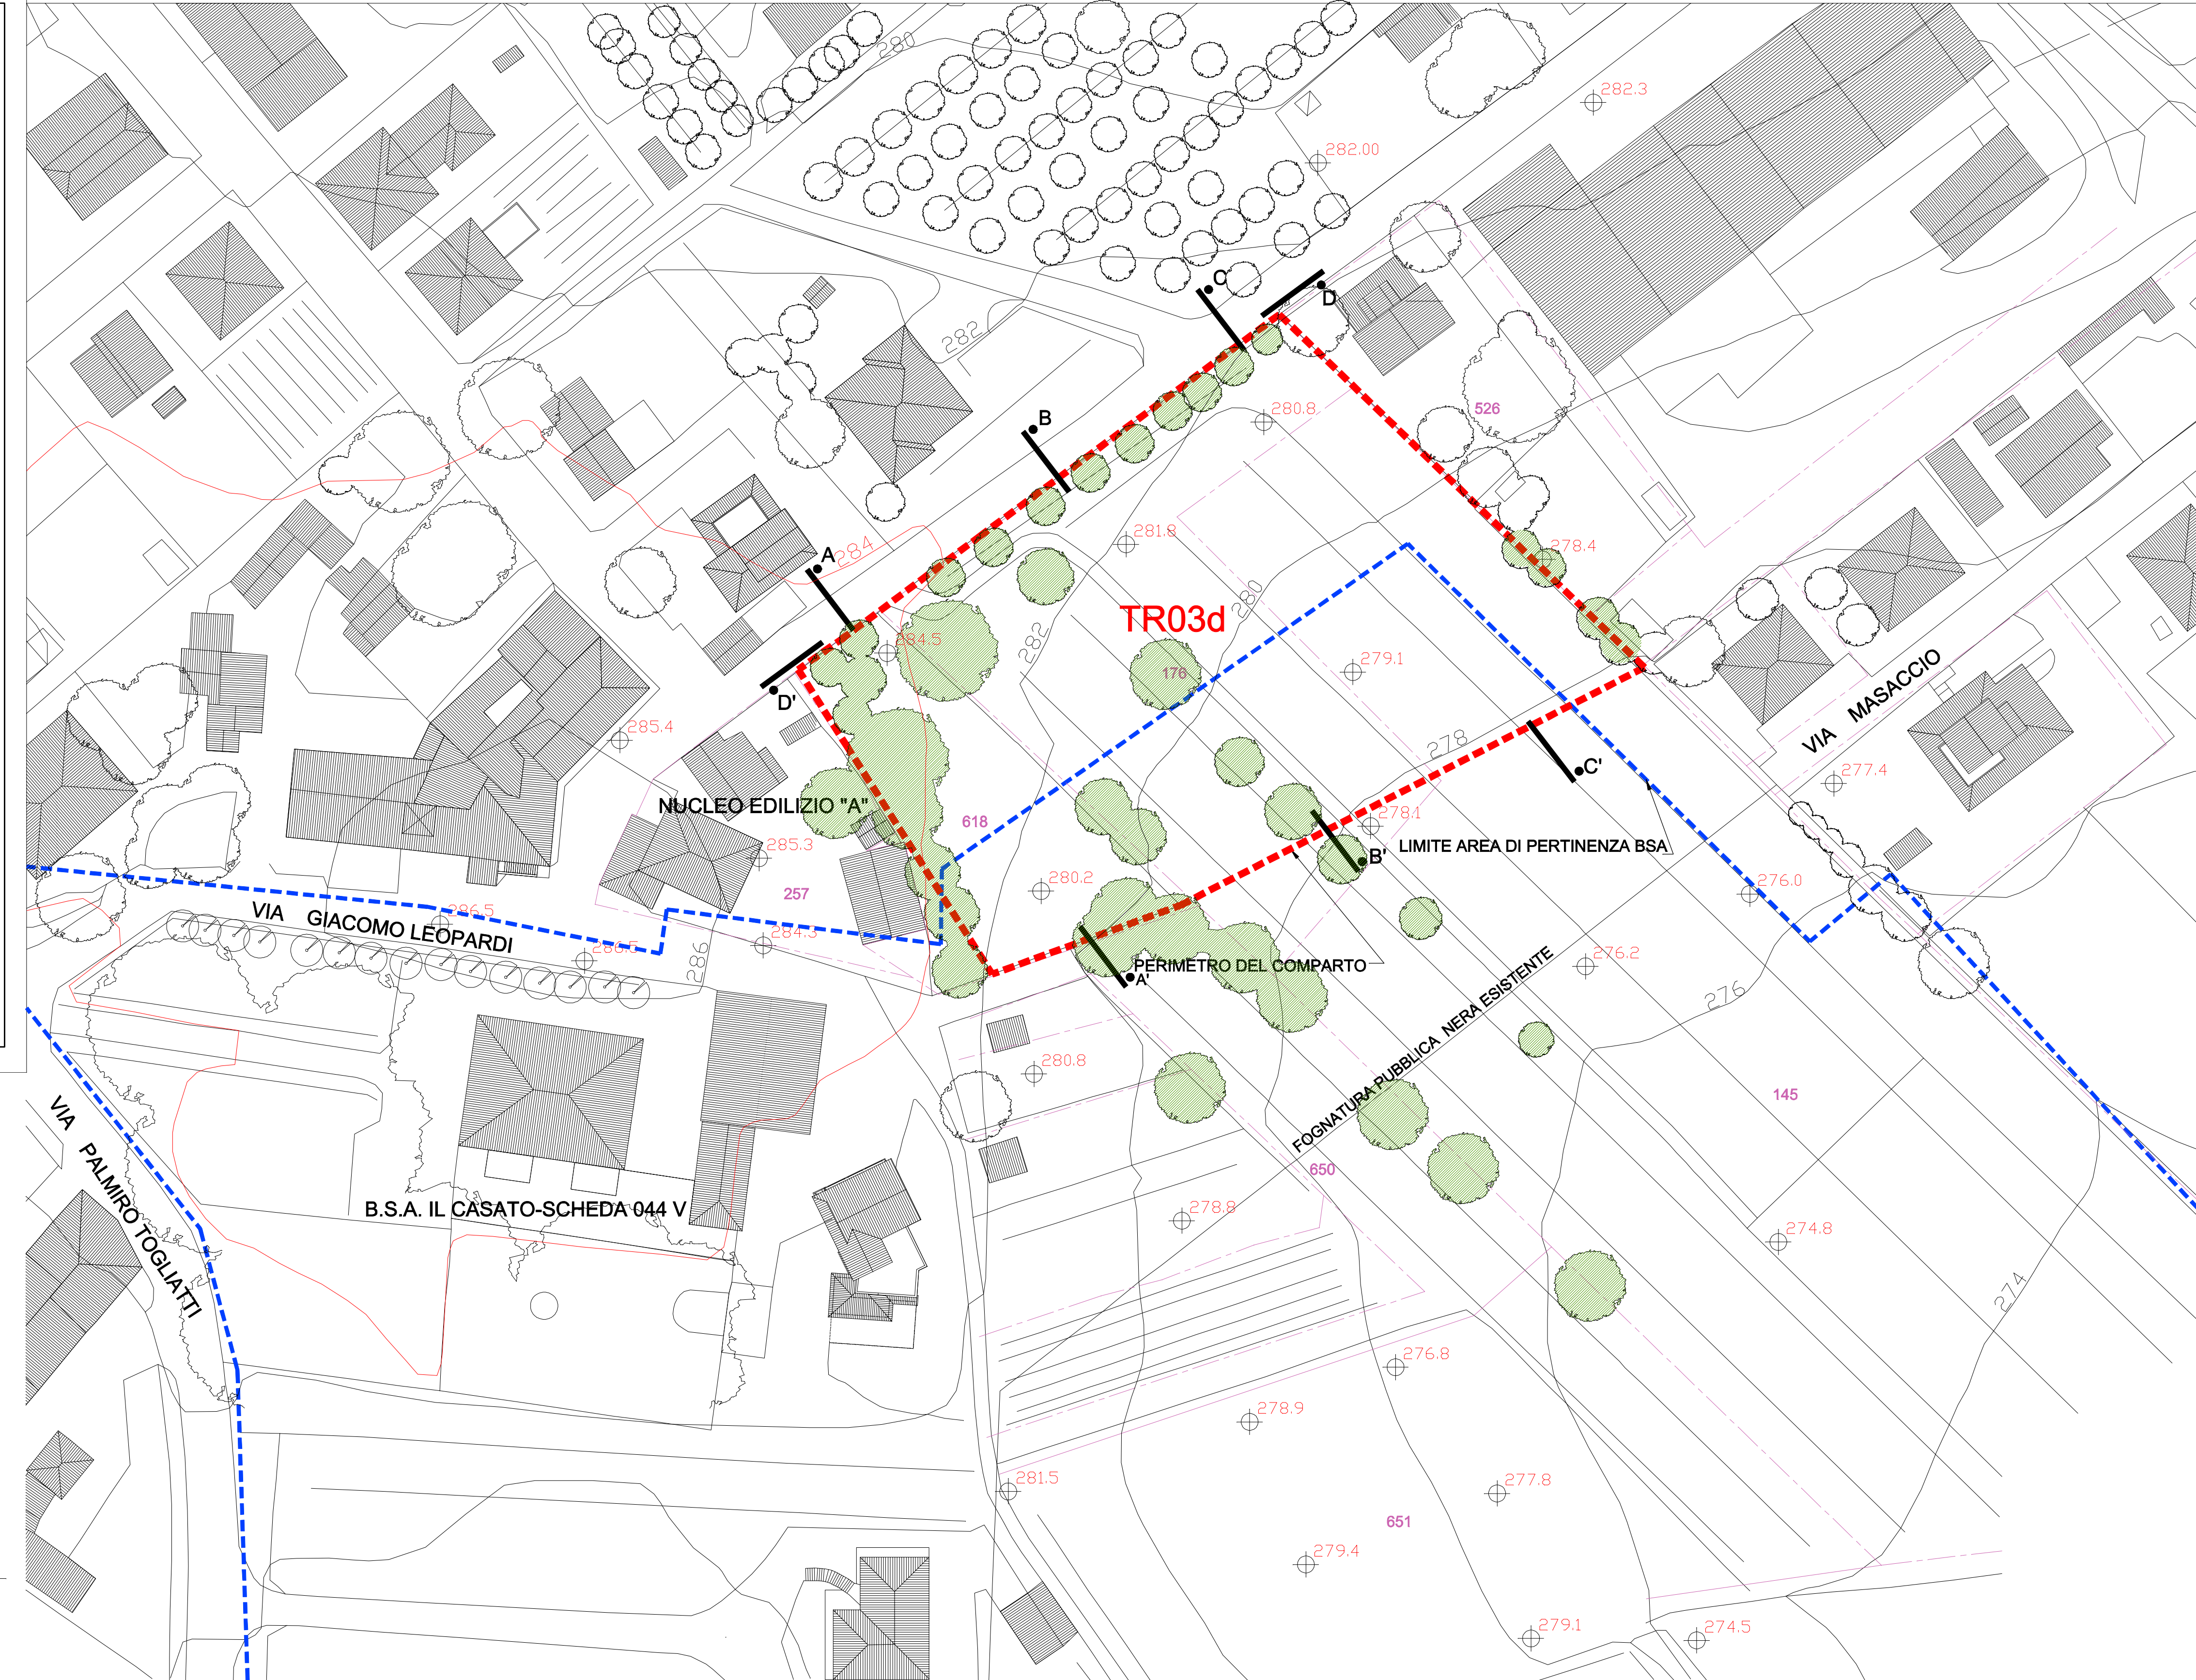


SEZIONI SCHEMATICHE STATO ATTUALE - SCALA 1:200

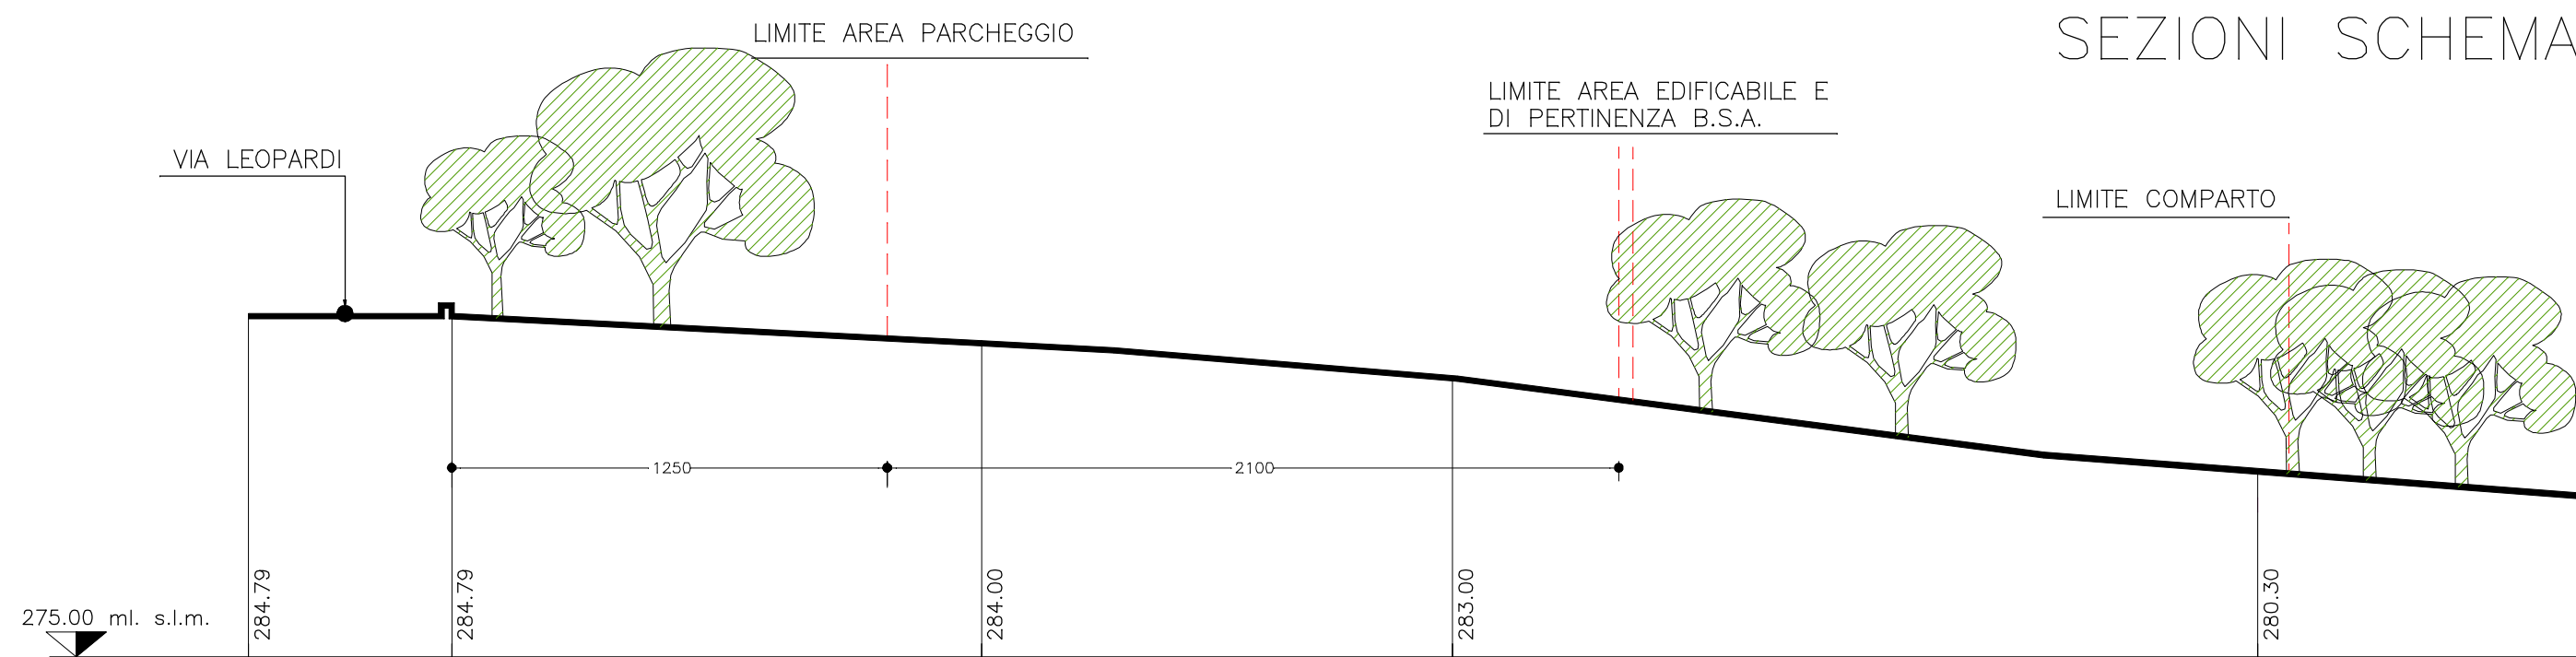

SEZIONE TRASVERSALE A-A'

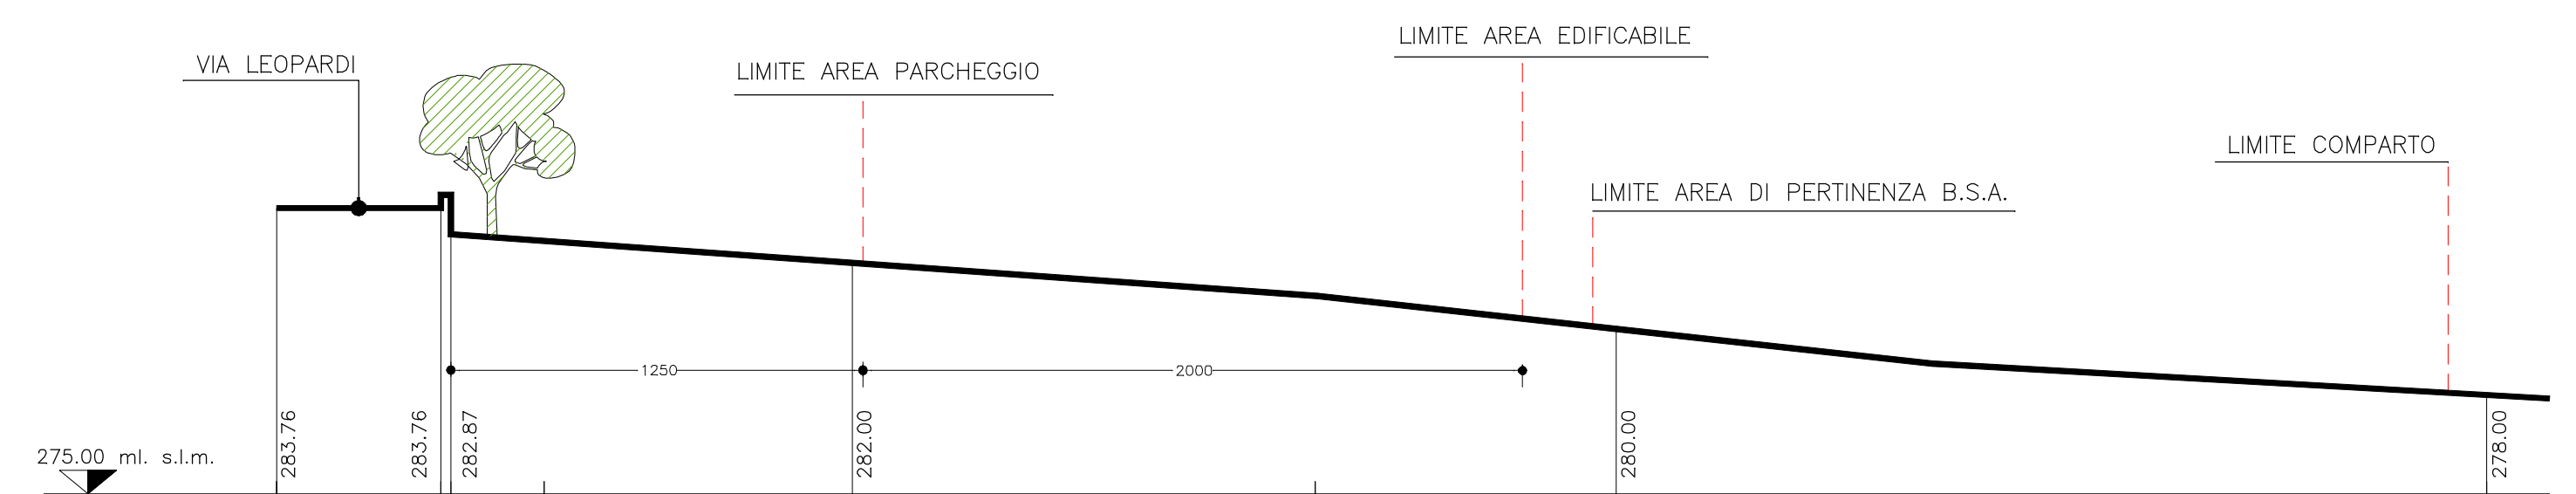

SEZIONE TRASVERSALE B-B'

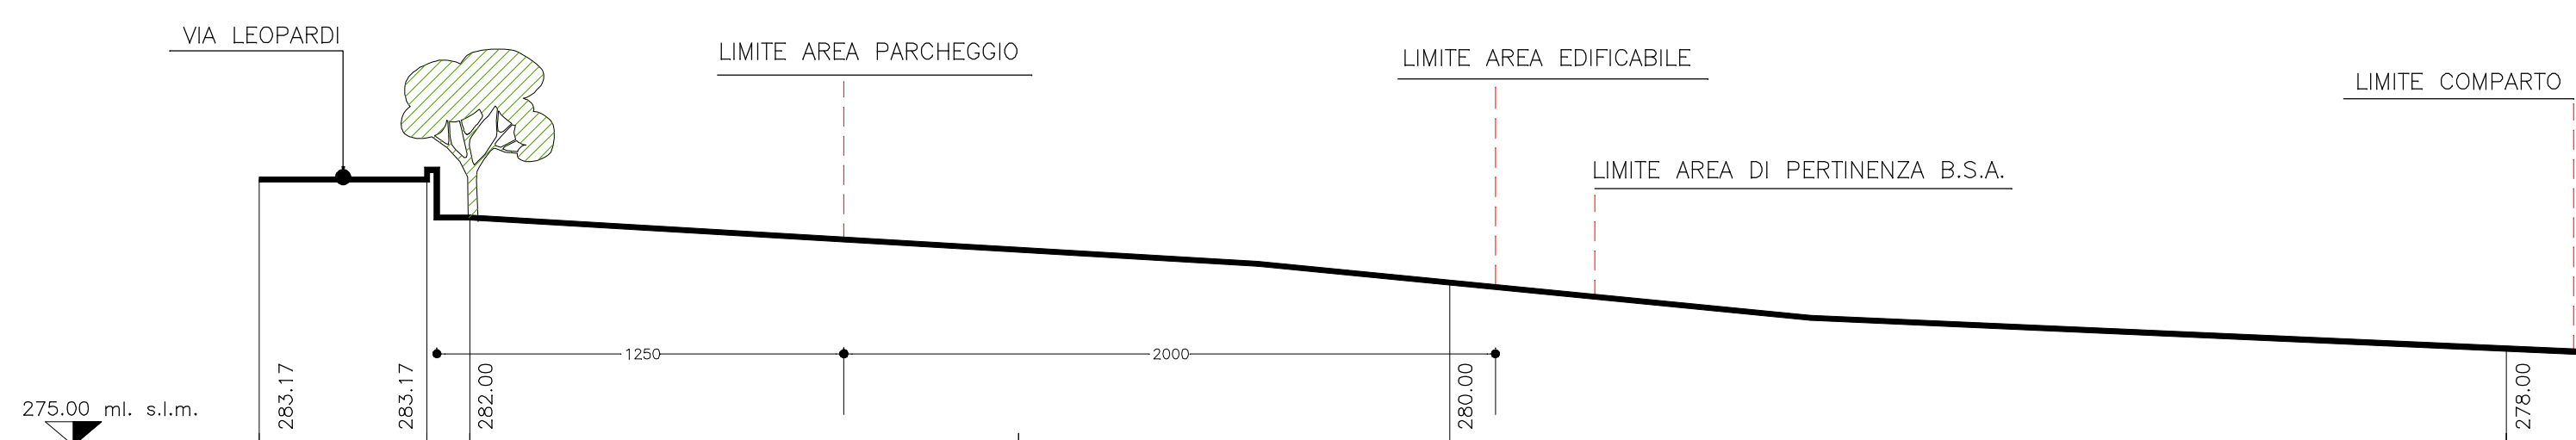

SEZIONE TRASVERSALE C-C'



SEZIONE STRADALE LONGITUDINALE D-D'